


STARÝ PIVOVAR ROSICE

Ing. arch. Jiří Zrzavý / Lukáš Volánek


ideová architektonická studie - 11 / 2005

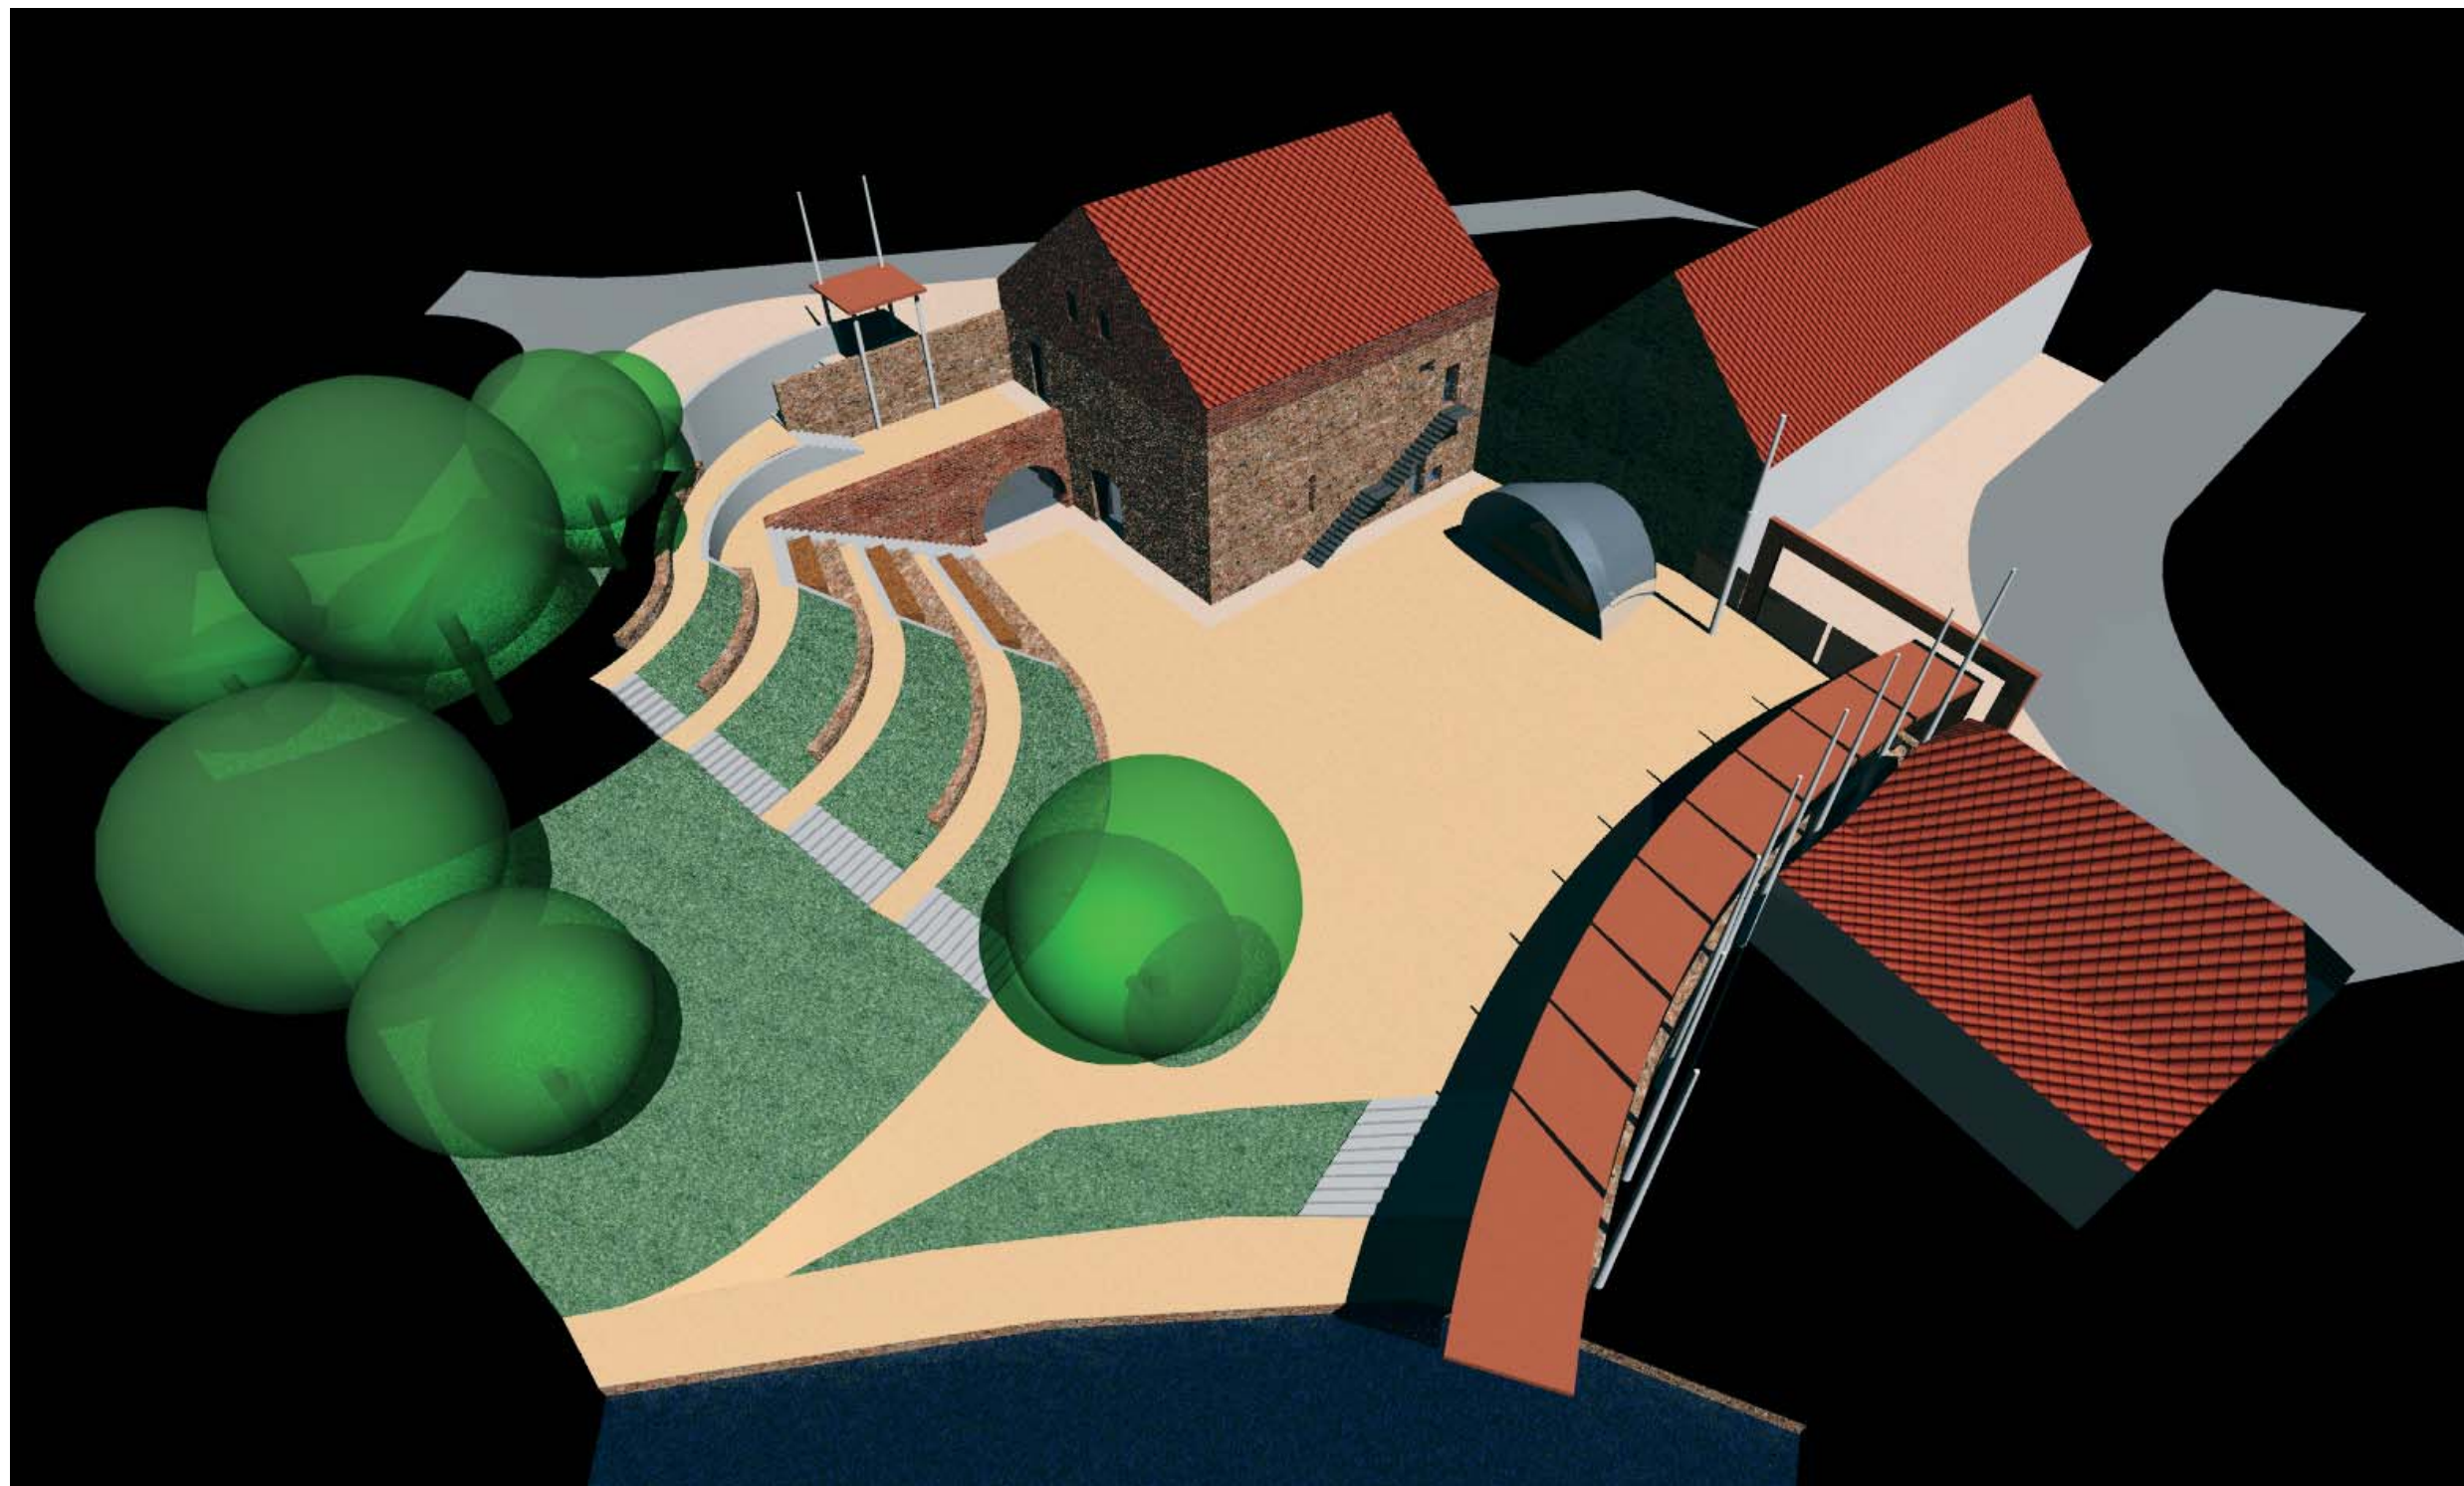

STARÝ PIVOVAR ROSICE

Ing. arch. Jiří Zrzavý / Lukáš Volánek


ideová architektonická studie - 11 / 2005

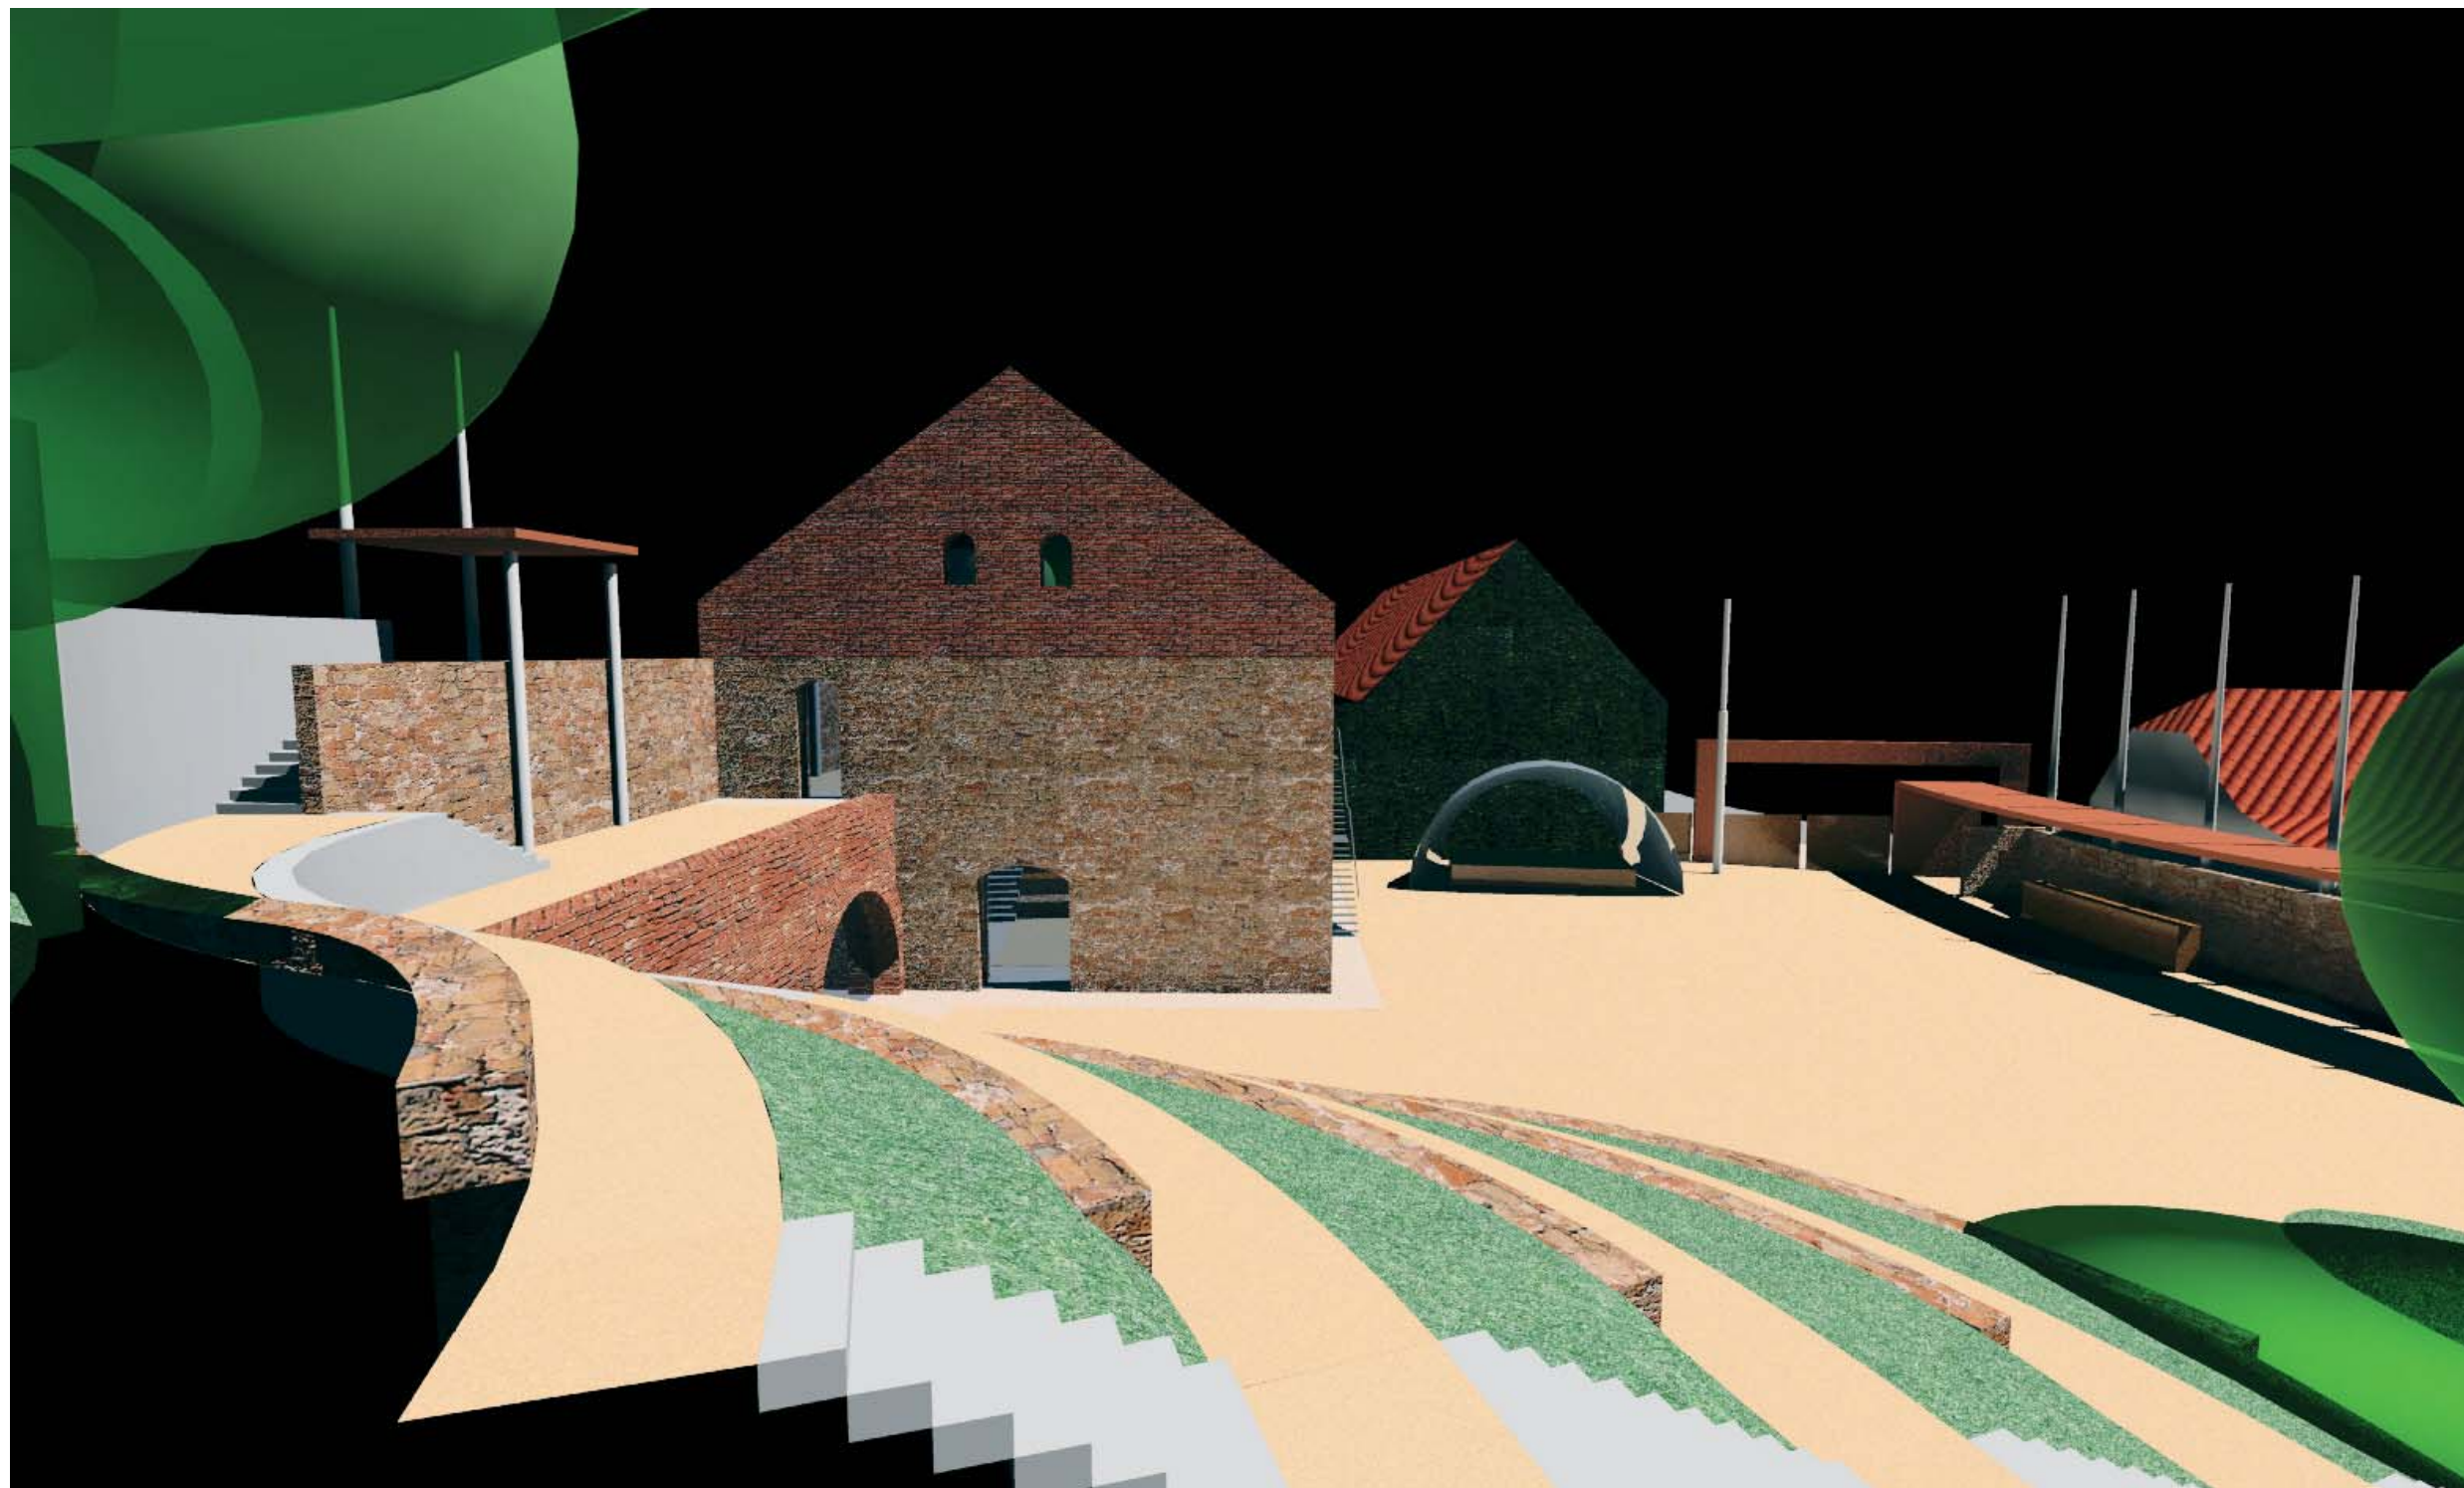

STARÝ PIVOVAR ROSICE

Ing. arch. Jiří Zrzavý / Lukáš Volánek



ideová architektonická studie - 11 / 2005

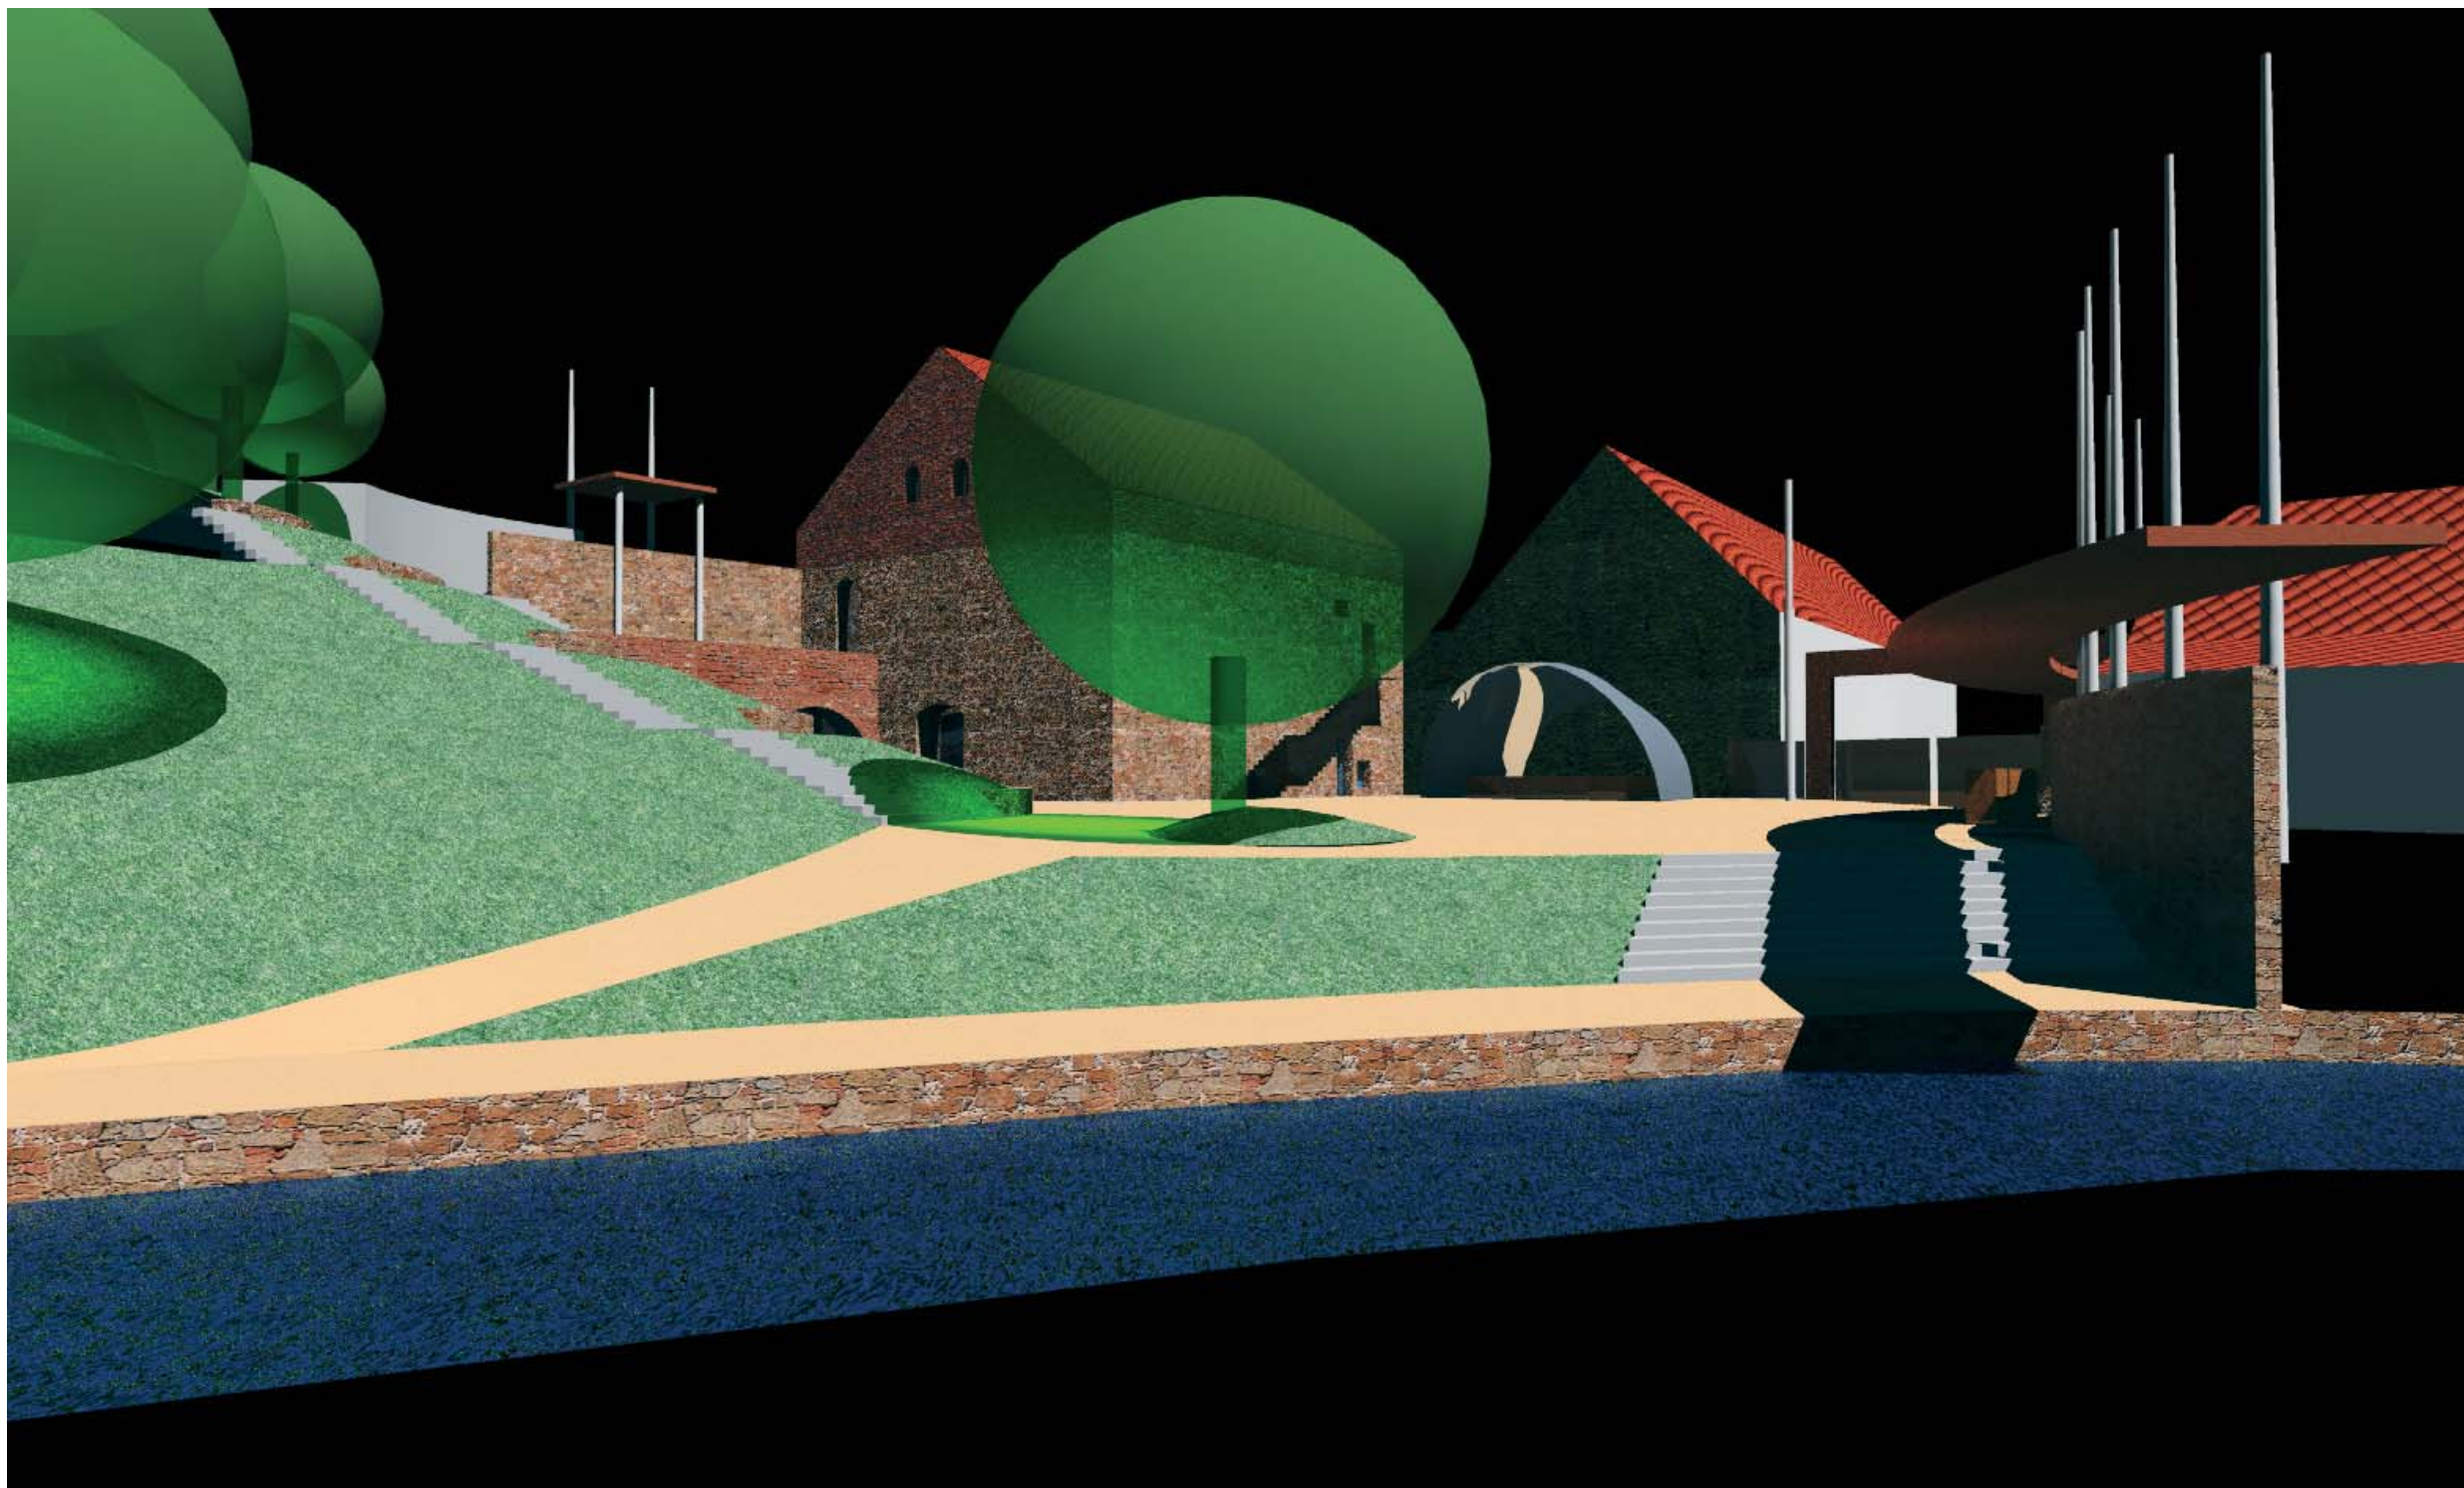

STARÝ PIVOVAR ROSICE

Ing. arch. Jiří Zrzavý / Lukáš Volánek

ideová architektonická studie - 11 / 2005

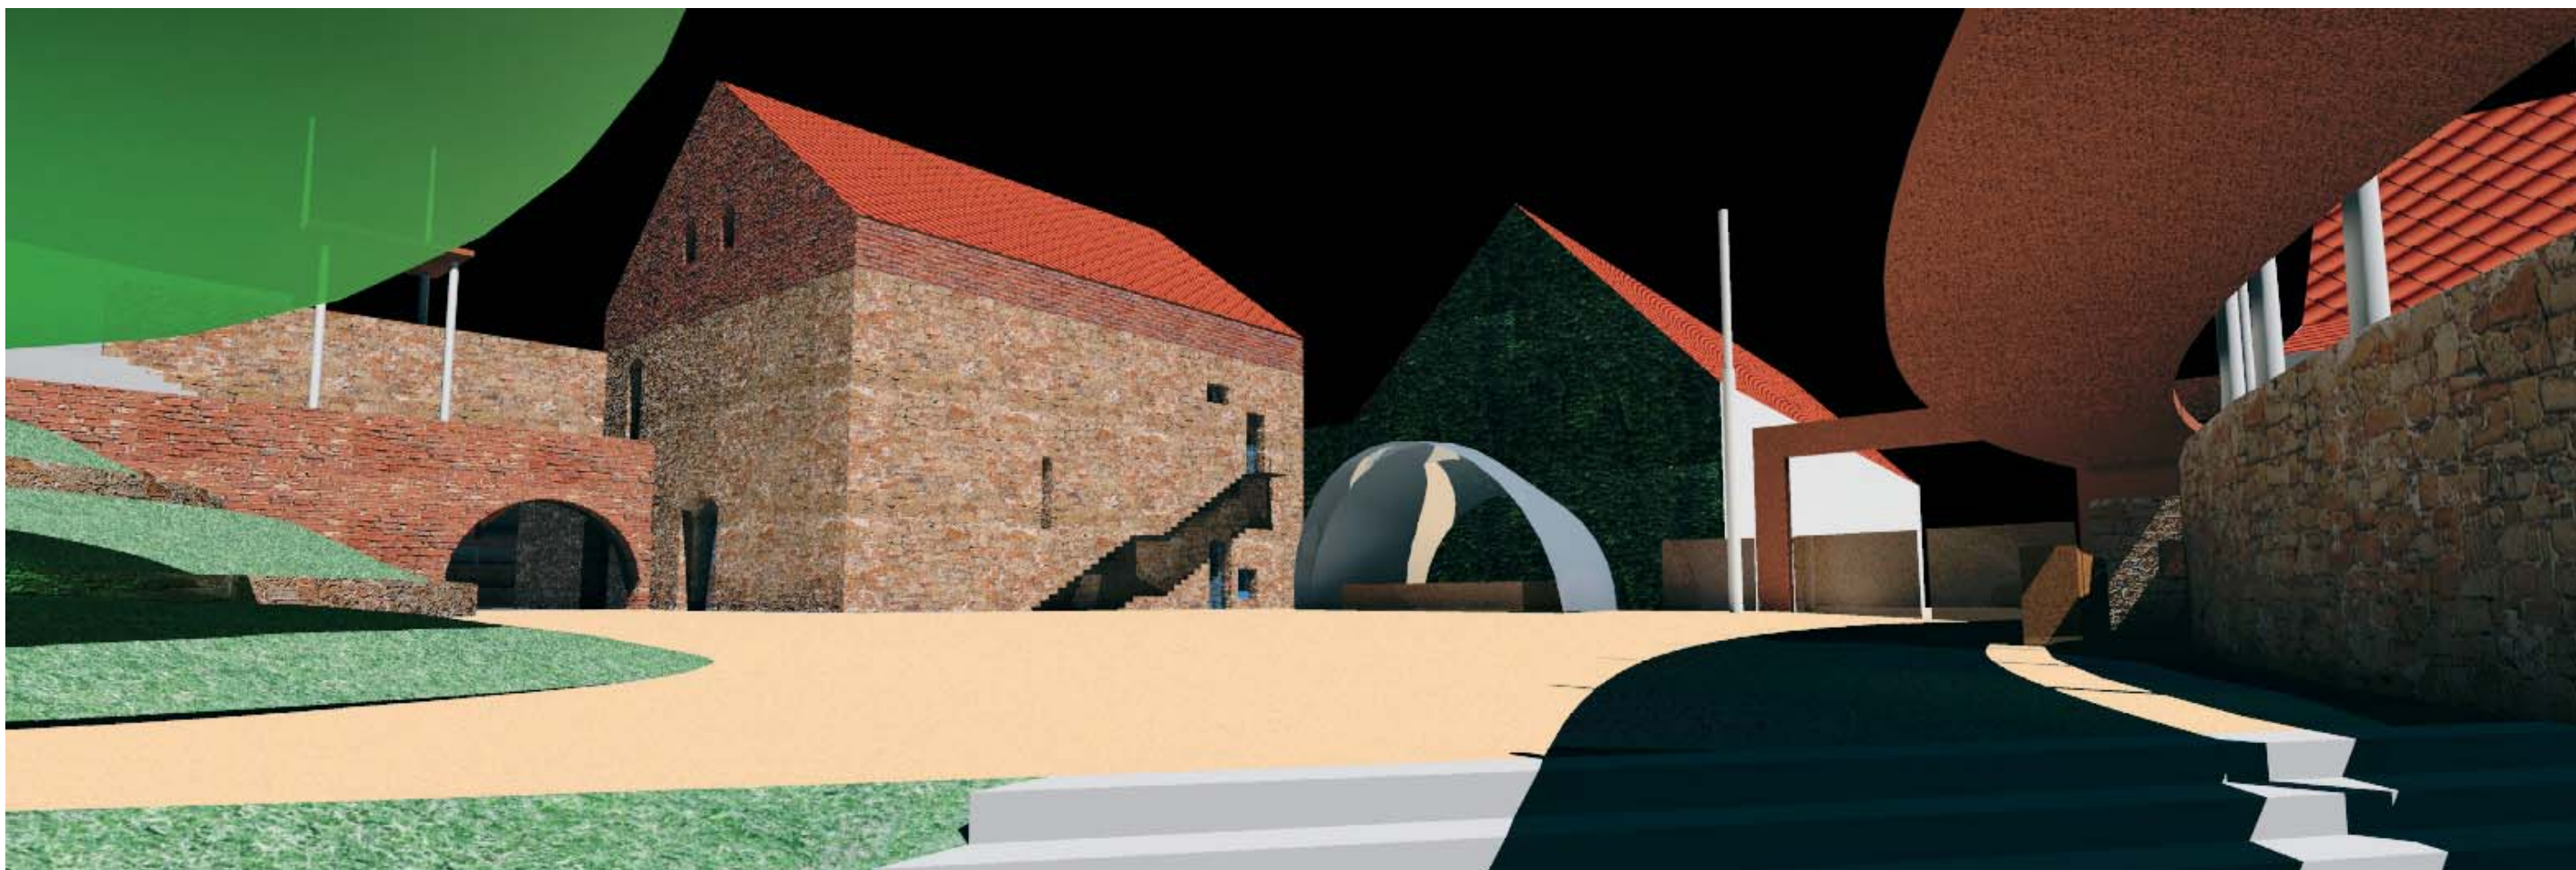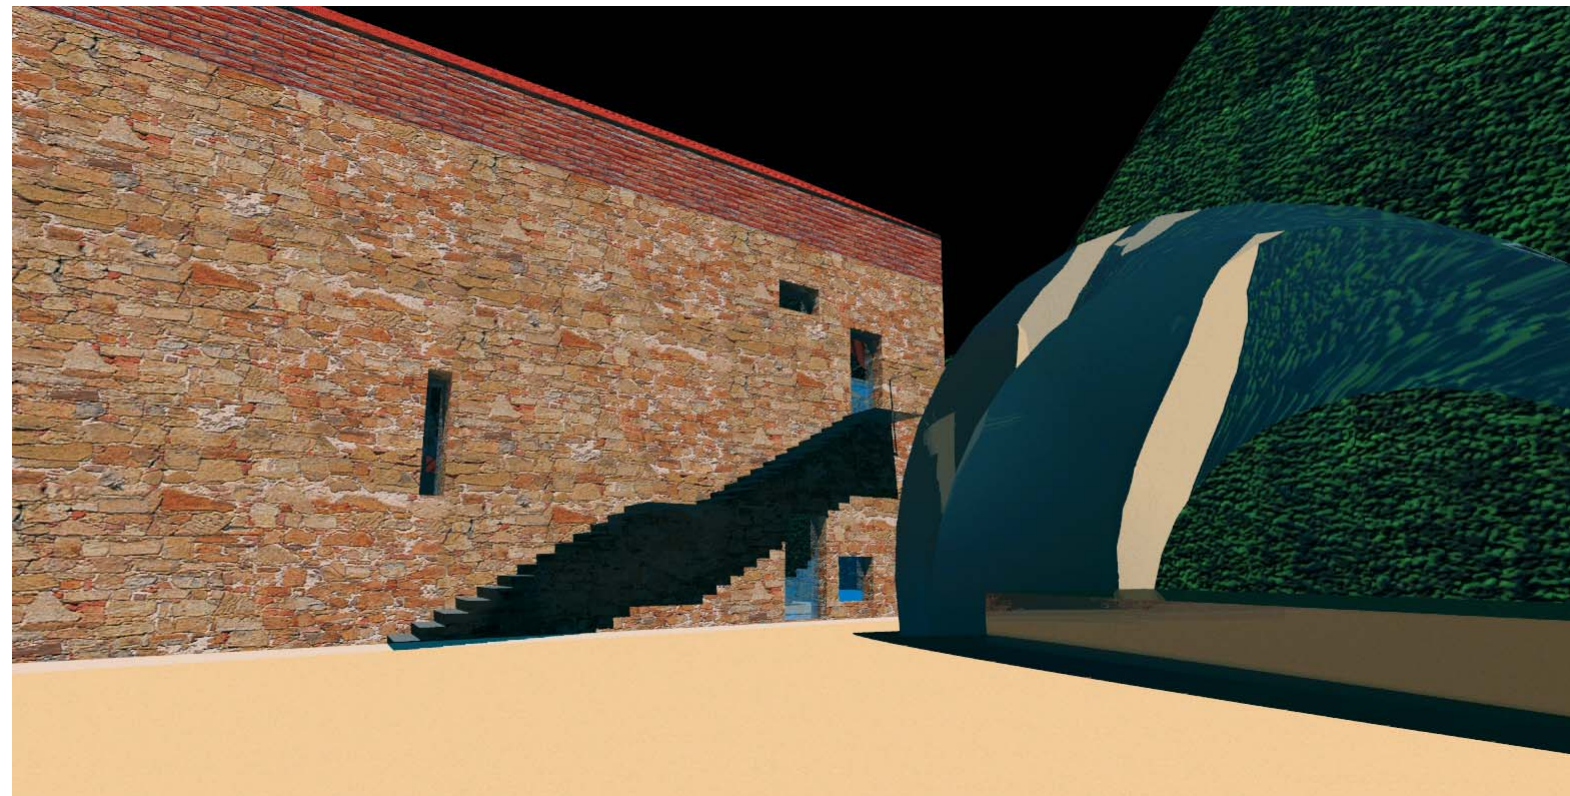

STARÝ PIVOVAR ROSICE

Ing. arch. Jiří Zrzavý / Lukáš Volánek

ideová architektonická studie - 11 / 2005